



GRUNDRISS

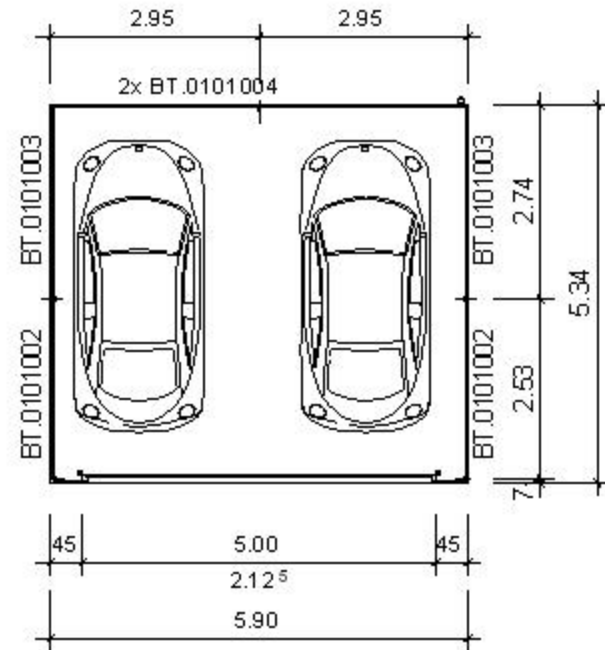


ANSICHT
M1:75

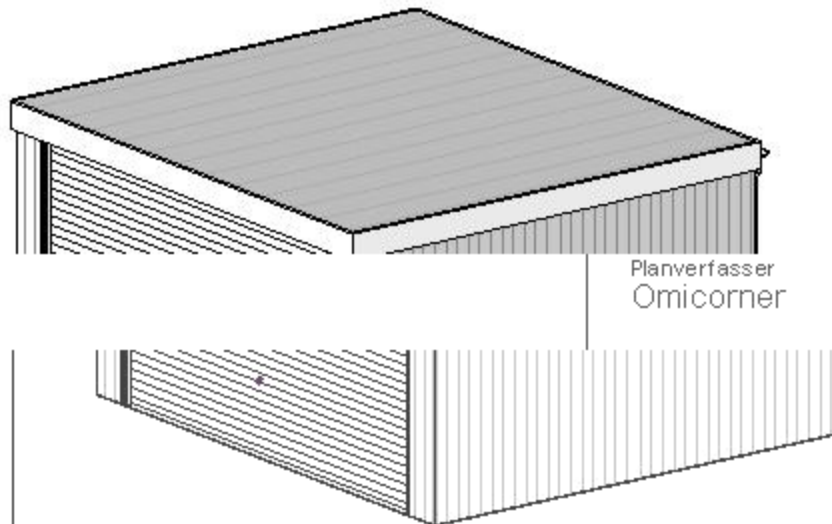


Planverfasser
Omicorner


ANSICHT

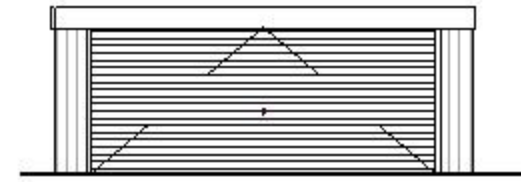


ANSICHT

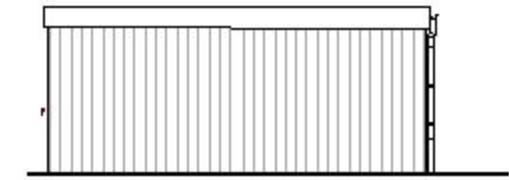


ANSICHT

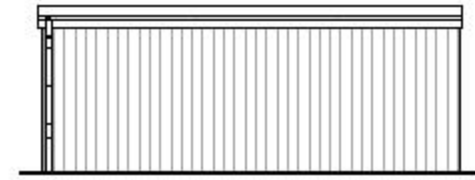


ANSICHT

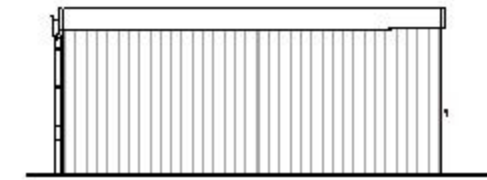

QUERSCHNITT

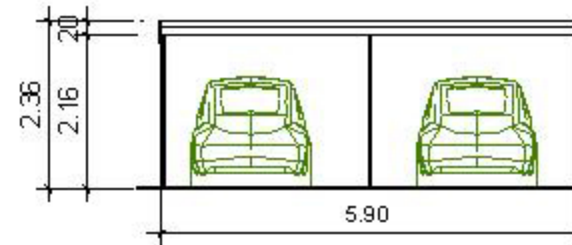

LÄNGSSCHNITT

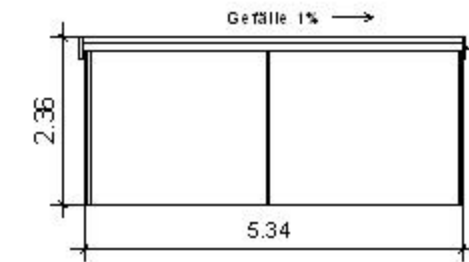

Lichte Einfahrtshöhe: 1,90m
Lichte Einfahrtsbreite: 4,73m

Projekt **Fertigarage Modell Bussard 001**

Projektadresse

Bauherr **Bauherr**

Plan **Grundriss, Schnitt, Ansichten**

Datum 10/07/08
Gezeichnet ZB H.Hecker

Projektnummer
Omicorner

Berliner Str. 140
06111 Halle
Telefon
Telefax
eMail

Datum 10/07/08
Gezeichnet ZB H.Hecker
Geprüft Jens Knabe

Massstab
1 : 100

Projektnummer
B

Plannummer
A 001_F